04003332304970008

2939

ΕΦΗΜΕΡΙΣ ΤΗΣ ΚΥΒΕΡΝΗΣΕΩΣ
ΤΗΣ ΕΛΛΗΝΙΚΗΣ ΔΗΜΟΚΡΑΤΙΑΣ

ΤΕΥΧΟΣ ΤΕΤΑΡΤΟ Αρ. Φύλλου 333

23 Απριλίου 1997

ΠΕΡΙΕΧΟΜΕΝΑ

ΑΝΑΔΑΣΩΣΕΙΣ

ΑΠΟΦΑΣΕΙΣ

Αριθ. 423 (1)

Κήρυξη αναδασωτέας έκτασης ενός στρεμ. και εννιακοσίων τ.μ. (1,900) στη θέση Βατόχουνες Κοινότητας Λυγιάς του Νομού Ηλείας.

Ο ΑΝΑΠΛ. ΠΕΡ/ΚΟΥ Δ/ΝΤΗ ΗΛΕΙΑΣ

Έχοντας υπόψη:

1. Τις διατάξεις του Ν. 3200/55 περί διοικητικής αποκέντρωσης, όπως τροποποιήθηκε και συμπληρώθηκε μεταγενέστερα με το Ν.,Δ. 532/70 και την 24608/1.9.92 απόφαση Νομάρχη Ηλείας «περί παροχής εξουσιοδοτήσεως στους προϊσταμένους των Υπηρεσιών υπογράφειν εντολή Νομ. αποφάσεις κ.λπ.» και Ν. 2240/94 κ.ν. 2399/96.

2. Τις διατάξεις του άρθρου 117 παρ. 3 του Συντάγματος της χώρας.

3. Τις διατάξεις του Ν. 998/79 «περί προστασίας των Δασών κ.λπ.» και ειδικώτερα τα άρθρα 41 παρ. 1, 38 παρ. 1γ, το Νόμο 2040/91 άρθρου 12 παρ. 3.

4. Τις διαταγές του Υπουργείου Γεωργίας, 160417/1180/6.7.80, 18247/3049/24.9.80, γ) 141823/24.2.83 και 85144/1468/9.9.1992.

5. Την 660/13.3.97 πρόταση του Δασαρχείου Αμαλιάδας για κήρυξη της δασεκτάσεως, που αναφέρεται στο θέμα, ως αναδασωτέας διότι η δασική βλάστηση, που την κάλυπτε, καταστράφηκε με εκχέρωση κατάληψη που έκανε ο Αθ. Π. Βαγγελακος, κάτοικος Βρανά, και επιβάλλεται η εκ νέου δάσωσή της αποφασίζουμε:

Κηρύσσουμε αναδασωτέα, με σκοπό την επαναδημιουργία, με φυσική αναγέννηση της δασικής βλάστησης που καταστράφηκε με εκχέρωση. Κατάληψη που έκανε ο Αθαν. Π. Βαγγελάκος, κάτοικος Βρανά - Βαρθολομιού την Δημόσια δασική έκταση, εμβαδού ενός στρεμ. και εννιακοσίων τ.μ. 1,900 που βρίσκεται στη θέση Βατόχουνες της Κοινότητας Βρανά - Βαρθολομιού.

Προσδιορίζεται από τα στοιχεία Α - Ν και έχει όρια.

Ανατολικά: Με ρέμα και εκείθεν δημόσια δασική έκταση.

Δυτικά: Με δημ. δασ. έκταση και καλλιεργούμενη από τον ίδιο.

Βόρεια: Με δημόσια δασική έκταση.

Νότια: Ομοίως ως άνω.


Όπως φαίνεται στο συνημμένο διάγραμμα που αποτελεί αναπόσπαστο μέρος της απόφασης αυτής.

Η απόφαση αυτή να δημοσιευθεί στην Εφημερίδα της Κυβερνήσεως.

Πύργος, 26 Μαρτίου 1997

Με εντολή Γ.Γ. Περιφέρειας
Ο Αναπλ. Περ/κού Δ/ντή
ΗΛΙΑΣ ΠΑΠΑΓΕΩΡΓΙΟΥ

ΑΠΟΣΠΑΣΜΑ ΧΑΡΤΗ
Περιφέρειας Κοινότητας Λυγιάς
Κλίμακα 1:50.000
Οριογραμμή έκτασης που εκχερσώθηκε

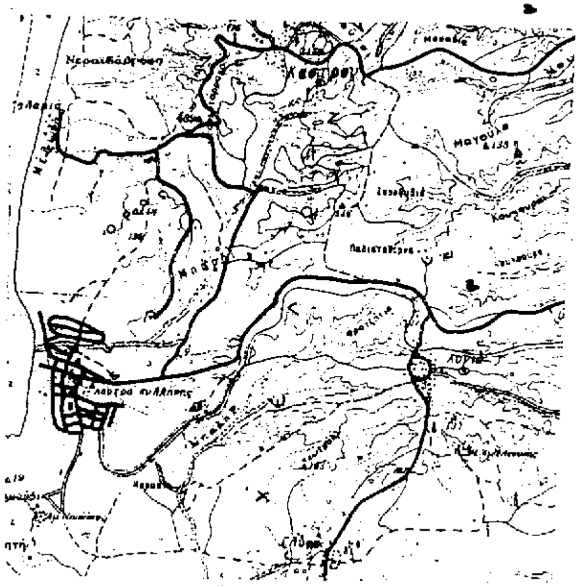


Αντίκειται στην με αριθμ. Δ23/97 απόφ. Αναπλ. Περιφερ. Δ/ντή Ν. Ηλείας

ΤΟΠΟΓΡΑΦΙΚΟ ΔΙΑΓΡΑΜΜΑ

Δημόσιας δασικής έκτασης αειφύλλων πλατυφύλλων που καταλήφθηκε κι εκχερσώθηκε παράνομα από τον Αθανάσιο Παντζα Βασιλάκο στη δασική θέση «Βατόχανες» περιφέρειας κοινότητας Λυγιάς.

Κλίμακα 1:1000
Καταληφθείσα έκταση (ΑΒΓΔΕΖΗΘΙΚΛΜΝΑ)
Εμβαδόν = 1.900 στρέμ.

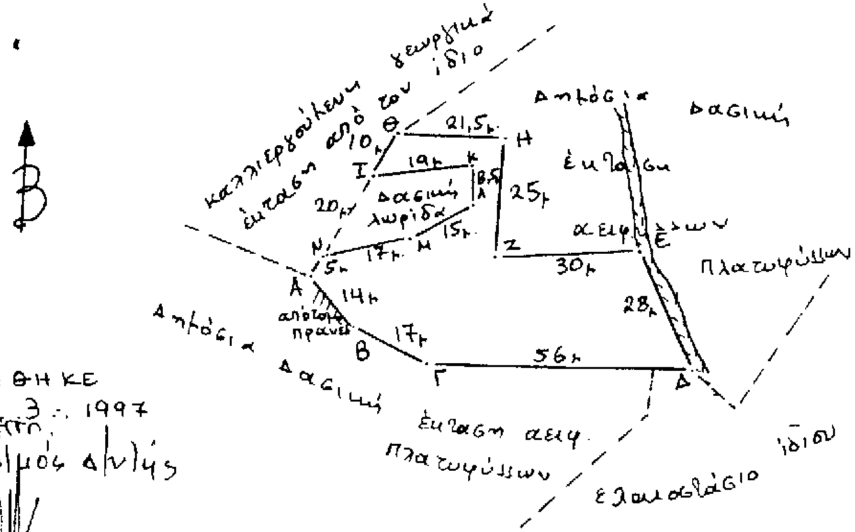

Λεχαινά Μάρτης 1997

Ο Συντάκτης	Ε.Γ.Γ.Π. Δασάρχης
Νικ. Βέρροιος	Διον. Φωτόπουλος
Δασοπόνος	Δασολόγος

ΘΕΩΡΗΘΗΚΕ
Πύργος 26-3-1997
Ο Αναπλ. Περιφ. Δ/ντής
ΗΛΙΑΣ ΠΑΠΑΓΕΩΡΓΙΟΥ

ΠΟΛΕΟΔΟΜΙΑ

ΑΠΟΦΑΣΕΙΣ

Αριθ. 8813/1623 (2)

Έγκριση τοπικού ρυμοτομικού σχεδίου στην εκτός του εγκεκριμένου ρυμοτομικού σχεδίου περιοχή του δήμου Άνω Λιοσίων (Ν. Αττικής) για τον καθορισμό χώρου Τεχνικού Επαγγελματικού Λυκείου και καθορισμός όρων και περιορισμών δόμησης αυτού.

Ο ΥΠΟΥΡΓΟΣ ΠΕΡΙΒΑΛΛΟΝΤΟΣ ΧΩΡΟΤΑΞΙΑΣ ΚΑΙ ΔΗΜΟΣΙΩΝ ΕΡΓΩΝ

Έχοντας υπόψη:

1. Τις διατάξεις του άρθρου 16 του ν. 1337/1983 «Επέκταση των πολεοδομικών σχεδίων, οικιστική ανάπτυξη και σχετικές ρυθμίσεις» (Α' 33), όπως αντικαταστάθηκε με την παρ. 13 του άρθρου 8 του ν. 1512/1985 «Τροποποίηση και συμπλήρωση πολεοομικών διατάξεων, ρύθμιση συναφών θεμάτων και θεμάτων, του Ταμείου Νομικών» (Α' 4) και τροποποιήθηκε με την παρ. 1 του άρθρου 29 του ν. 2224/1994 «Ρύθμιση θεμάτων εργασίας, συνδικαλιστικών δικαιωμάτων, υγιεινής και ασφάλειας των εργαζομένων και οργάνωσης Υπουργείου Εργασίας και των εποπτευομένων από αυτό νομικών προσώπων και άλλες διατάξεις (Α' 112).

2. Τις διατάξεις των άρθρων 7, 8 και 9 του ν. 1577/1985 «Γενικός Οικοδομικός Κανονισμός» (Α' 210), όπως τροποποιήθηκαν με το άρθρο 13 (παρ. 1, 2 και 3) του ν. 1647/1986 «Οργανισμός Κτηματολογίου και Χαρτογραφήσεων Ελλάδας (ΟΚΧΕ) και άλλες σχετικές διατάξεις» (Α' 141) και το άρθρο 1 (παρ. 3, 4) του ν. 1772/1988 «Τροποποίηση διατάξεων του ν. 1577/1985, «ΓΟΚ» και άλλες σχετικές διατάξεις (Α' 91).

3. Τις διατάξεις του άρθρου 29Α του ν. 1558/1985 «Κυβέρνηση και Κυβερνητικά Όργανα» (Α' 137) όπως αυτό προστέθηκε με το άρθρο 27 του ν. 2081/1992 (Α' 154).

4. Το 212/14.10.1996 υπηρεσιακό σημείωμα της Δ/νσης Πολεοδομικού Σχεδιασμού.

5. Το γεγονός ότι από τις κανονιστικές διατάξεις αυτής της απόφασης δεν προκαλείται δαπάνη σε βάρος του κρατικού προϋπολογισμού και του οικείου ΟΤΑ, αποφασίζουμε:

1. Εγκρίνεται τοπικό ρυμοτομικό σχέδιο στην εκτός το εγκεκριμένου ρυμοτομικού σχεδίου περιοχή του δήμου Άνω Λιοσίων (ν. Αττικής) για τον καθορισμό χώρου ανέγερσης τεχνικού επαγγελματικού λυκείου με στοιχεία Α, Β, Γ, Δ, Ε, Ζ, Η, Θ, Ι, Κ, Α κοινοχρήστου πρασίνου και την έγκριση πεζοδρόμου όπως φαίνεται στο σχετικό πρωτότυπο διάγραμμα σε κλίμακα 1:500 που θεωρήθηκε από τον Προϊστάμενο της Διεύθυνσης Τοπογραφικών Εφαρμογών με την 8813/1997 πράξη του και που αντίτυπό του σε φωτοσμίκρυνση δημοσιεύεται με την παρούσα απόφαση.

2. Οι όροι και περιορισμοί δόμησης του παραπάνω χώρου ορίζονται ως εξής:

- Μέγιστο ποσοστό κάλυψης: σαράντα τοις εκατό (40%) της επιφανείας του.
- Συντελεστής δόμησης: πενήντα εκατοστά (0,50).
- Μέγιστος επιτρεπόμενος αριθμός ορόφων του κτιρίου: τρεις (3)
- Επιβάλλεται η επίβλεψη των εργασιών από την αρμόδια Εφορεία Αρχαιοτήτων κατά την εκσκαφή των θεμελίων.


3. Η ισχύς της παρούσας απόφασης αρχίζει από τη δημοσίευσή της στην Εφημερίδα της Κυβερνήσεως.

Η παρούσα να δημοσιευθεί στην Εφημερίδα της Κυβερνήσεως.

Αθήνα, 21 Μαρτίου 1997

Ο ΥΠΟΥΡΓΟΣ

ΚΩΣΤΑΣ ΛΑΛΙΩΤΗΣ

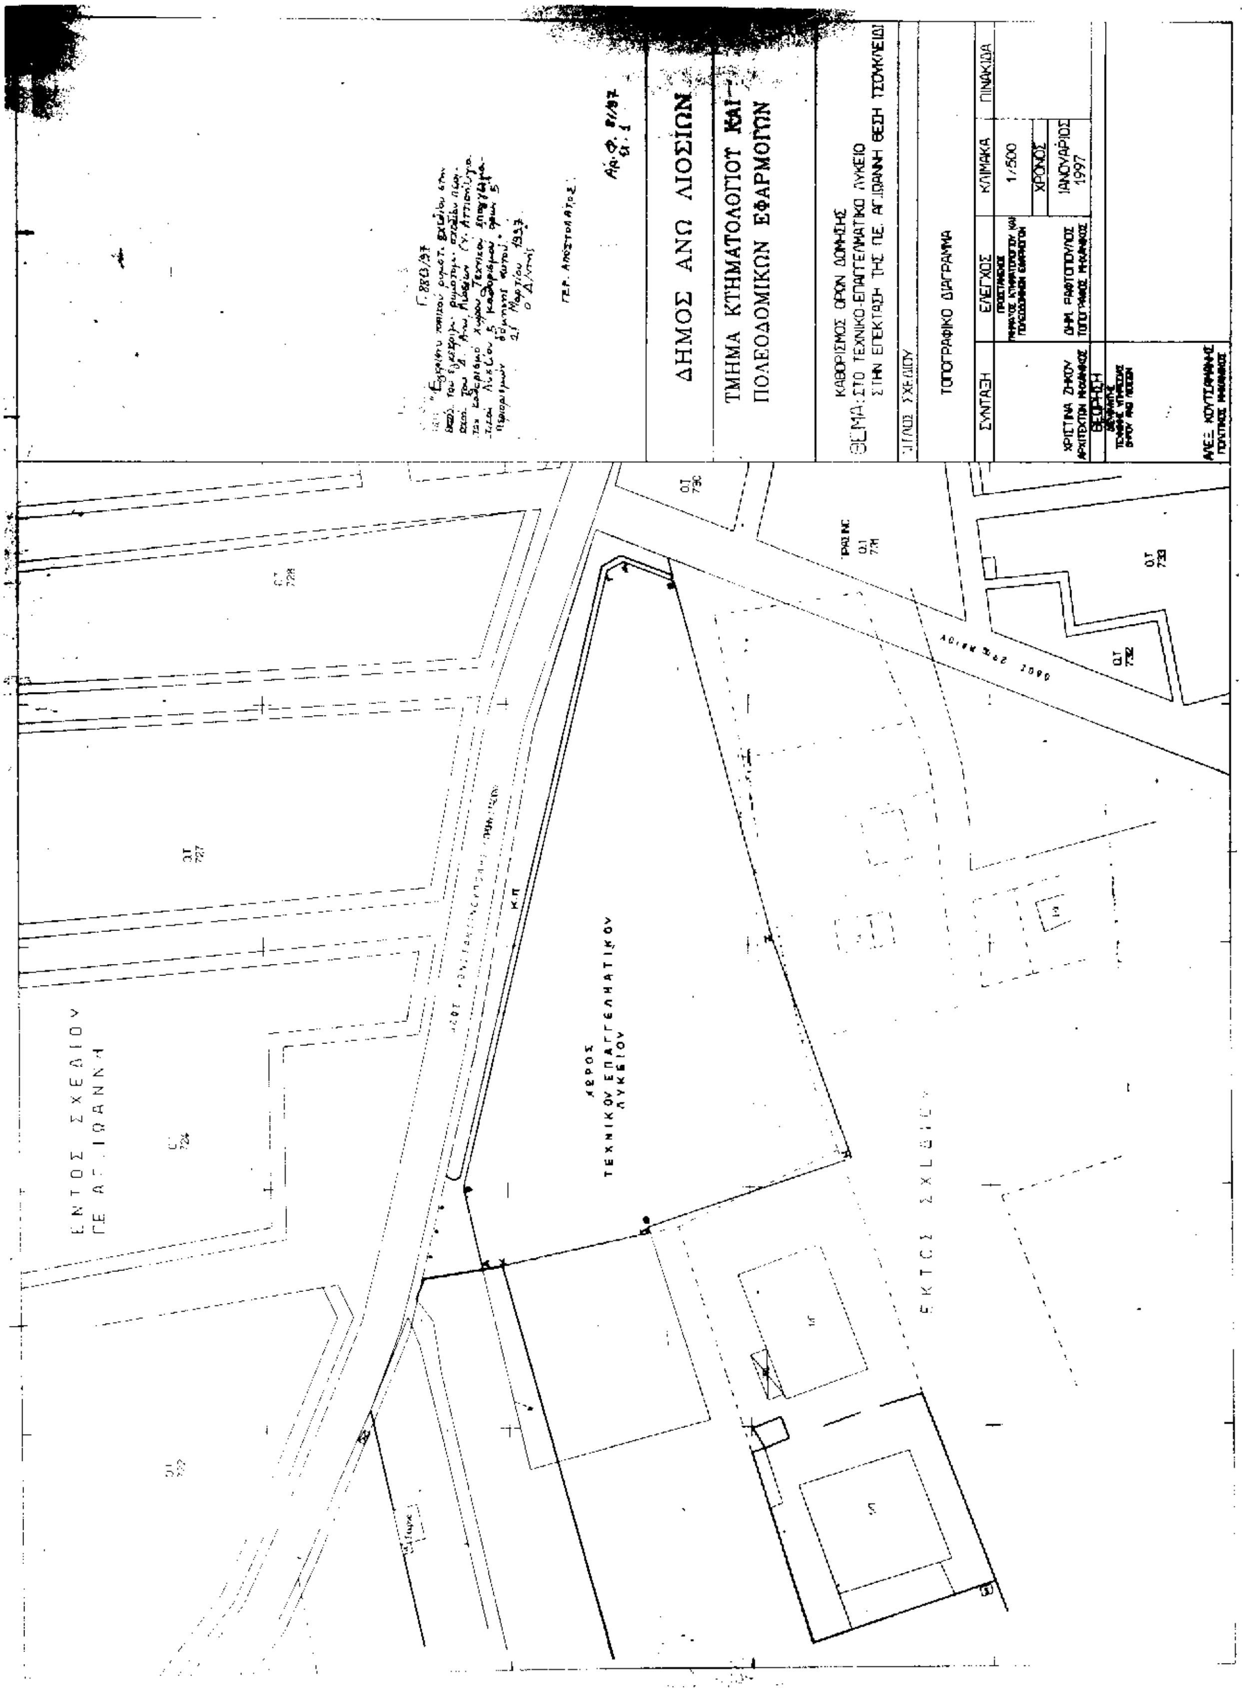
ΔΗΜΟΣ ΑΝΩ ΛΙΟΣΙΩΝ
ΤΜΗΜΑ ΚΤΗΜΑΤΟΛΟΓΙΟΥ ΚΑΙ ΠΟΛΕΟΔΟΜΙΚΩΝ ΕΦΑΡΜΟΓΩΝ
ΚΑΘΟΡΙΣΜΟΣ ΟΡΩΝ ΔΟΜΗΣΗΣ
ΘΕΜΑ: ΣΤΟ ΤΕΧΝΙΚΟ-ΕΠΑΓΓΕΛΜΑΤΙΚΟ ΛΥΚΕΙΟ ΣΤΗΝ ΕΠΕΚΤΑΣΗ ΤΗΣ ΠΕ. ΑΓ. ΙΩΑΝΝΗ ΘΕΣΗ ΤΣΟΥΚΛΕΙΔΙ
ΤΟΠΟΓΡΑΦΙΚΟ ΔΙΑΓΡΑΜΜΑ
ΚΛΙΜΑΚΑ 1:500
ΠΙΝΑΚΙΔΑ
ΧΡΟΝΟΣ
ΙΑΝΟΥΑΡΙΟΣ 1997
ΧΩΡΟΣ ΤΕΧΝΙΚΟΥ ΕΠΑΓΓΕΛΜΑΤΙΚΟΥ ΛΥΚΕΙΟΥ
ΕΝΤΟΣ ΣΧΕΔΙΟΥ ΠΕ ΑΓ. ΙΩΑΝΝΗ
ΕΚΤΟΣ ΣΧΕΔΙΟΥ

Αριθ. 8278/1538 (3)

Χαρακτηρισμός ως διατηρητέου κτιρίου που βρίσκεται στον οικισμό Χάραδρο (ν. Αρκαδίας) και καθορισμός ειδικών όρων και περιορισμών δόμησης αυτού».

Ο ΥΠΟΥΡΓΟΣ ΠΕΡΙΒΑΛΛΟΝΤΟΣ ΧΩΡΟΤΑΞΙΑΣ ΚΑΙ ΔΗΜΟΣΙΩΝ ΕΡΓΩΝ

Έχοντας υπόψη:

1. Τις διατάξεις των άρθρων 3 και 4 (παρ. 2) του ν. 1577/85 «Γενικός Οικοδομικός Κανονισμός (Α' 210), όπως τροποποιήθηκαν με το άρθρο 1 (παρ. 1 και 2) του ν. 1772/1988 «Τροποποίηση διατάξεων του ν. 1577/85 «ΓΟΧ» και άλλες διατάξεις (Α' 91).

2. Τις διατάξεις του άρθρου 29Α του ω. 1558/85 «Κυβέρνηση και Κυβερνητικά Όργανα (Α' 137) όπως αυτό προστέθηκε με το άρθρο 27 του Ν. 2081/92 (Α' 154).

3. Την υπ' αριθμ. 103326/1281/5.12.96 απόφαση «Μεταβίβαση αρμοδιοτήτων του Υπουργού και Υφυπουργού Περιβάλλοντος Χωροταξίας και Δημοσίων Έργων στον Γενικό Γραμματέα και στους Προϊσταμένους των Γενικών Δ/νσεων, Δ/νσεων και Τμημάτων του Υπουργείου Περιβάλλοντος Χωροταξίας και Δημοσίων Έργων πλην Γενικής Γραμματείας Δημοσίων Έργων» (1126/Β/16.12.96).

4. Τις διατάξεις της παρ. Β του άρθρου 1 του π.δ/τος 28/28.1.93 «Καθορισμός αρμοδιοτήτων που διατηρούνται από τον Υπουργό και τις Περιφερειακές Υπηρεσίες διανομαρχιακού επιπέδου του Υπουργείου Περιβάλλοντος, Χωροταξίας και Δημοσίων Έργων» (Α' 9).

5. Την από 24.6.1996 αιτιολογική έκθεση της Διεύθυνσης Πολεοδομικού Σχεδιασμού - Τμήμα Παραδοσιακών Οικισμών.

6. Την υπ' αριθμ. πρωτ. 32/1996 γνωμοδότηση του κοινοτικού συμβουλίου Χαράδρου.

7. Το γεγονός ότι από τις κανονιστικές διατάξεις αυτής της απόφασης δεν προκαλείται δαπάνη σε βάρος του κρατικού προϋπολογισμού και του οικείου Ο.Τ.Α., αποφασίζουμε:

1. Χαρακτηρίζεται ως διατηρητέο το κτίριο του Δημοτικού σχολείου Χάραδρου που βρίσκεται στον οικισμό Χάραδρο (Ν. Αρκαδίας) φερόμενο ως ιδιοκτησία της κοινότητας Χάραδρου όπως φαίνεται σημειωμένο με μαύρη διαγράμμιση στο σχετικό πρωτότυπο διάγραμμα σε κλίμακα 1:5000 που θεωρήθηκε από τον Προϊστάμενο της Δ/νσης Τοπογραφικών Εφαρμογών με την 8278/1997 πράξη του και που αντίτυπό του σε φωτοσμίκρυνση δημοσιεύεται με την παρούσα απόφαση.

2. Στο χαρακτηριζόμενο ως διατηρητέο κτίριο, απαγορεύεται κάθε αφαίρεση, αλλοίωση ή καταστροφή των επί μέρους αρχιτεκτονικών και διακοσμητικών στοιχείων του.

3. Επιτρέπεται η επισκευή, ο εκσυγχρονισμός των εγκαταστάσεων, η ενίσχυση του φέροντα οργανισμού η εσωτερική διαρρύθμιση καθώς και επεμβάσεις και λόγους λειτουργικούς του κτιρίου εφόσον δεν αλλοιώνεται ο αρχιτεκτονικός του χαρακτήρας.

4. Επιτρέπεται η προσθήκη κατ' επέκταση στο διατηρητέο κτίριο, μετά από σύμφωνη γνώμη της Επιτροπής Πολεοδομικού και Αρχιτεκτονικού Ελέγχου (ΕΠΑΕ), σύμφωνα με τις ισχύουσες πολεοδομικές διατάξεις εφόσον δεν παραβλάπτεται το κτίριο και ο χώρος που το περιβάλλει.

5. Απαγορεύεται η τοποθέτηση φωτεινών επιγραφών και διαφημίσεων στο χαρακτηριζόμενο ως διατηρητέο κτίριο. Επιτρέπεται μόνο η τοποθέτηση επιγραφών περιορισμένων διαστάσεων που πληροφορούν για τυχόν χρήση των χώρων του κτιρίου.

6. Για οποιαδήποτε επέμβαση στο εξωτερικό και εσωτερικό του διατηρητέου κτιρίου και του περιβάλλοντος χώρου καθώς και για την τοποθέτηση επιγραφών απαιτείται η έγκριση της Επιτροπής Πολεοδομικού και Αρχιτεκτονικού Ελέγχου (ΕΠΑΕ).

7. Η ισχύς της παρούσας απόφασης αρχίζει από την δημοσίευσή της στην Εφημερίδα της Κυβερνήσεως.

Η παρούσα να δημοσιευθεί στην Εφημερίδα της Κυβερνήσεως.

Αθήνα, 20 Μαρτίου 1997

Με εντολή Υπουργού

Ο Γενικός Γραμματέας

ΔΗΜΗΤΡΗΣ ΣΑΡΑΦΟΓΛΟΥ

ΥΠΟΥΡΓΕΙΟ
ΠΕΡΙΒΑΛΛΟΝΤΟΣ
ΧΩΡΟΤΑΞΙΑΣ
ΚΑΙ ΔΗΜ. ΕΡΓΩΝ

Δ/ΝΣΗ ΠΟΛΕΟΔ. ΣΧΕΔΙΑΣΜΟΥ
ΤΜΗΜΑ ΠΑΡΑΔΟΣ. ΟΙΚΙΣΜΩΝ

ΘΕΣΗ: ΧΑΡΑΔΡΟΣ Ν. ΑΡΚΑΔΙΑΣ


ΧΑΡΑΚΤΗΡΙΣΜΟΣ ΣΕ
ΔΙΑΤΗΡΗΤΕΟΥ ΚΤΙΡΙΟΥ
ΔΗΜΟΤΙΚΟΥ ΣΧΟΛΕΙΟΥ

ΔΙΑΤΗΡΗΤΕΟ ΚΤΙΡΙΟ

ΚΛΙΜΑΚΑ 1:1.000

ΓΕΡ. ΑΠΟΣΤΟΛΑΤΟΣ

Αρ. Φ. 71/97
φ. 1

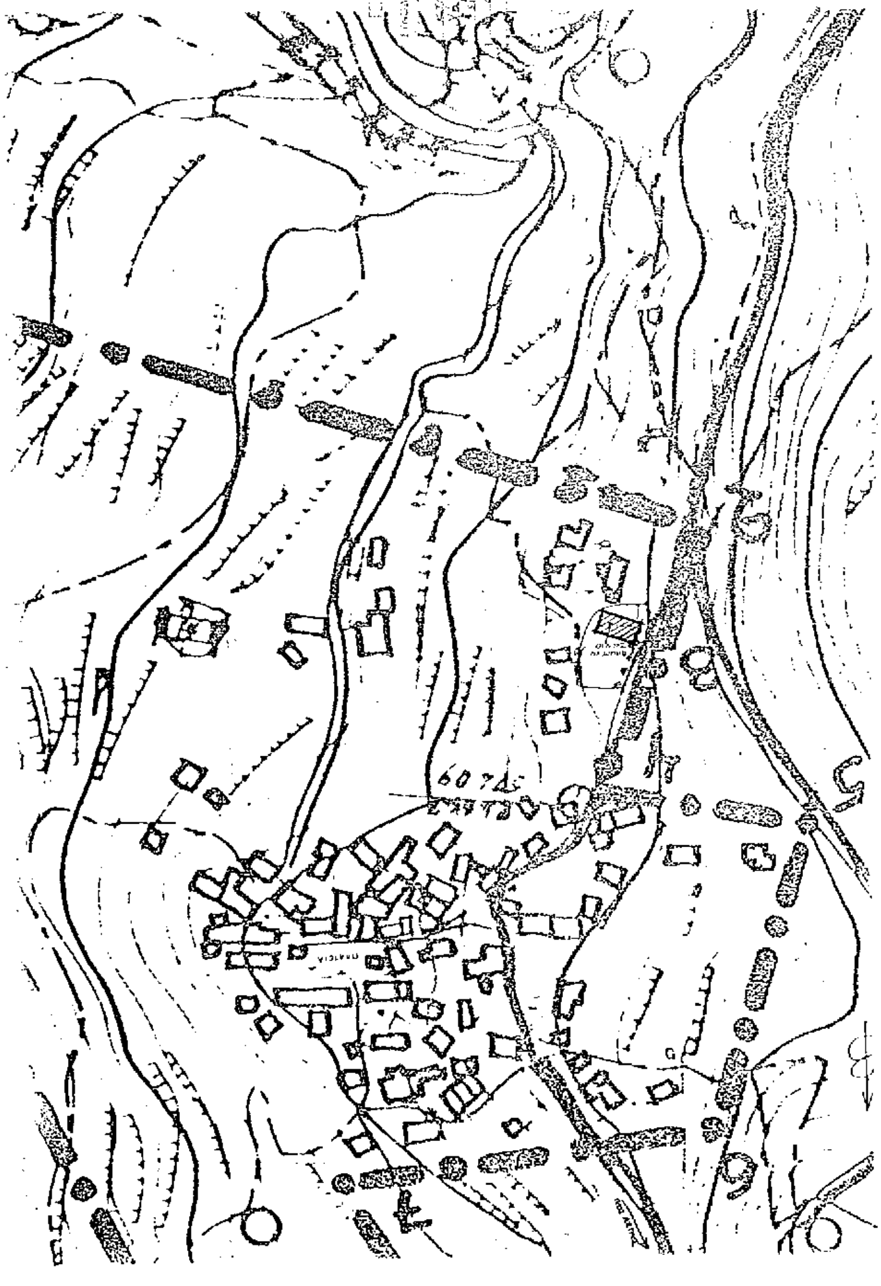

Αριθ. 9417/1757 (4)

Χαρακτηρισμός ως διατηρητέου του κτιρίου που βρίσκεται εντός του ρυμοτομικού σχεδίου δήμου Πατρέων (Ν. Αχαΐας και καθορισμός ειδικών όρων και περιορισμών δόμησης αυτού».

Ο ΥΠΟΥΡΓΟΣ ΠΕΡΙΒΑΛΛΟΝΤΟΣ ΧΩΡΟΤΑΞΙΑΣ ΚΑΙ ΔΗΜΟΣΙΩΝ ΕΡΓΩΝ

Έχοντας υπόψη:

1. Τις διατάξεις των άρθρων 3 και 4 (παρ. 2) του Ν. 1577/1985 «Γενικός Οικοδομικός Κανονισμός» (Α' 210), όπως τροποποιήθηκαν με το άρθρο 1 (παρ. 1 και 2) του ν. 1772/1988 Τροποποίηση διατάξεων του Ν. 1577/1985 «ΓΟΚ» και άλλες διατάξεις (Α' 91).

2. Τις διατάξεις του άρθρου 29Α του ν. 1558/1985 «Κυβέρνηση και Κυβερνητικά Όργανα» (Α' 137) όπως αυτό προστέθηκε με το άρθρο 27 του ν. 2081/92 (Α' 154).

3. Η υπ' αριθμ. 103326/1281/5.12.96 απόφαση «Μεταβίβαση αρμοδιοτήτων του Υπουργού και Υφυπουργού Περιβάλλοντος Χωροταξίας και Δημοσίων Έργων στον Γενικό Γραμματέα και στους Προϊσταμένους των Γενικών Δ/νσεων, Δ/νσεων και Τμημάτων του Υπουργείου Περιβάλλοντος Χωροταξίας και Δημοσίων Έργων πλην Γενικής Γραμματείας Δημοσίων Έργων» (1126/Β/16.12.96).

4. Τις διατάξεις της παρ. Β του άρθρου 1 του π.δ/τος 28/28.1.93 «Καθορισμός αρμοδιοτήτων που διατηρούνται από τον Υπουργό και τις Περιφερειακές Υπηρεσίες διανομαρχιακού επιπέδου του Υπουργείου Περιβάλλοντος, Χωροταξίας και Δημοσίων Έργων» (Α' 9).

5. Την από 10.4.1996 αιτιολογική έκθεση της Δ/νσης Πολεοδομικού Σχεδιασμού (τμήμα παραδοσιακών οικισμών).

6. Το 66670/4012/10.4.96 έγγραφο της Δ/νσης Πολεοδομικού Σχεδιασμού, Τμήμα Παραδοσιακών Οικισμών προς το Δήμο Πατρέων και το γεγονός ότι πέρασε η προθεσμία του άρθρου 4 (παρ. 2) του ν. 1577/1985 (Α' 210) όπως τροποποιήθηκε με την παρ. 2 του άρθρου 1 του ν. 1772/1989 (Α' 91) χωρίς να περιέλθουν στην Υπηρεσία τυχόν αντιρρήσεις του ενδιαφερομένου.

7. Το γεγονός ότι από τις κανονιστικές διατάξεις αυτής της απόφασης δεν προκαλείται δαπάνη σε βάρος του κρατικού προϋπολογισμού και του οικείου Ο.Τ.Α., αποφασίζουμε:

1. Χαρακτηρίζεται ως διατηρητέο το κτίριο που βρίσκεται επί της οδού Γερμανού αρ. 26 εντός του εγκεκριμένου ρυμοτομικού σχεδίου δήμου Πατρέων (ν. Αχαΐας), φερόμενο ως ιδιοκτησία της Γεωργίας Καραλή, όπως φαίνεται εντός κύκλου, με μαύρη διαγράμμιση, στο σχετικό πρωτότυπο διάγραμμα σε κλίμακα 1:2000, που θεωρήθηκε από τον Προϊστάμενο της Δ/νσης Τοπογραφικών Εφαρμογών με την 9417/1997 πράξη του και αντίτυπό του σε φωτοσμίκρυνση δημοσιεύεται με την παρούσα απόφαση.

2. Ως διατηρητέο κτίριο χαρακτηρίζεται το αρχικά εκάστοτε κτίριο και οι εναρμονιζόμενες μ' αυτό μεταγενέστερες προσθήκες, όχι όμως και τα κάθε είδους υπάρχοντα προσκτίσματα, που αλλοιώνουν τη μορφή του.

Ο καθορισμός των προσκτισμάτων και οι επεμβάσεις που πρέπει να γίνουν σε αυτά πραγματοποιείται από την Επιτροπή Πολεοδομικού και Αρχιτεκτονικού Ελέγχου (ΕΠΑΕ).

3. Στο χαρακτηριζόμενο ως διατηρητέο κτίριο απαγορεύεται κάθε αφαίρεση, αλλοίωση ή καταστροφή των επί μέρους αρχιτεκτονικών και διακοσμητικών στοιχείων του, πλην των προσκτισμάτων ή των στοιχείων του κτιρίου για την οποία η ΕΠΑΕ έχει γνωμοδοτήσει για την αφαίρεσή τους.

4. Επιτρέπεται η επισκευή, ο εκσυγχρονισμός των εγκαταστάσεων, η στατική ενίσχυση και η εσωτερική διαρρύθμιση και γενικά κάθε επέμβαση για λόγους λειτουργικούς και στατικούς στο διατηρέο κτίριο εφόσον δεν αλλοιώνεται ο γενικός αρχιτεκτονικός χαρακτήρας και οι βασικές αρχές του κτιρίου.

5. Αίτηση για προσθήκη στο διατηρητέο κτίριο, αποστέλλεται από την πολεοδομική υπηρεσια στην αρμόδια Υπηρεσία του Υπουργείου Περιβάλλοντος, Χωροταξίας και Δημοσίων Έργων με γνωμοδότηση της Επιτροπής Πολεοδομικού και Αρχιτεκτονικού Ελέγχου (ΕΠΑΕ) για ειδική ρύθμιση σύμφωνα με τις διατάξεις του άρθρου 4 παρ. 2 του ν. 1577/1985 «ΓΟΚ», εφόσον δεν παραβλάπτεται το διατηρητέο κτίρο και ο χώρος που τα περιβάλλει.

6. Απαγορεύεται η τοποθέτηση φωτεινών ή μη επιγραφών και διαφημίσεων στο διατηρητέο κτίριο πλην των αναγκαίων επιγραφών, περιορισμένων διαστάσεων που υποδηλώνουν την χρήση του.

7. Για οποιαδήποτε επέμβαση στο εξωτερικό και εσωτερικό του διατηρητέου κτιρίου καθώς και για την τοποθέτηση επιγραφών απαιτείται η έγκριση της Επιτροπής Πολεοδομικού και Αρχιτεκτονικού Ελέγχου (ΕΠΑΕ).

8. Καταργείται η 72981/3854/1993 απόφαση του Υπουργού Περιβάλλοντος, Χωροταξίας και Δημοσίων Έργων (Δ' 729) κατά το μέρος που αφορά το παραπάνω κτίριο.

9. Η ισχύς της παρούσας απόφασης αρχίζει από την δημοσίευσή της στην Εφημερίδα της Κυβερνήσεως.

Η παρούσα να δημοσιευθεί στην Εφημερίδα της Κυβερνήσεως.

Αθήνα, 31 Μαρτίου 1997

Με εντολή Υπουργού
Ο Γενικός Γραμματέας
ΔΗΜΗΤΡΗΣ ΣΑΡΑΦΟΓΛΟΥ

ΥΠΟΥΡΓΕΙΟ ΠΕΡΙΒΑΛΛΟΝΤΟΣ ΧΩΡΟΤΑΞΙΑΣ ΚΑΙ ΔΗΜ. ΕΡΓΩΝ

Δ/ΝΣΗ ΠΟΛΕΟΔ. ΣΧΕΔΙΑΣΜΟΥ ΤΜΗΜΑ ΠΑΡΑΔΟΣ. ΟΙΚΙΣΜΩΝ

ΔΙΑΤΗΡΗΤΕΟ ΚΤΙΡΙΟ ΙΔΙΟΚΤ. ΓΕΩΡΓ. ΚΑΡΑΛΗ ΓΕΡΜΑΝΟΥ 26_ΠΑΤΡΑ

ΚΛΙΜΑΚΑ 1:2000 Αρ. Φ 30/97 εχ. 1

ΑΘΗΝΑ 31 Μαρτίου 1997

ΓΕΡ. ΑΠΟΣΤΟΛΑΤΟΣ

